



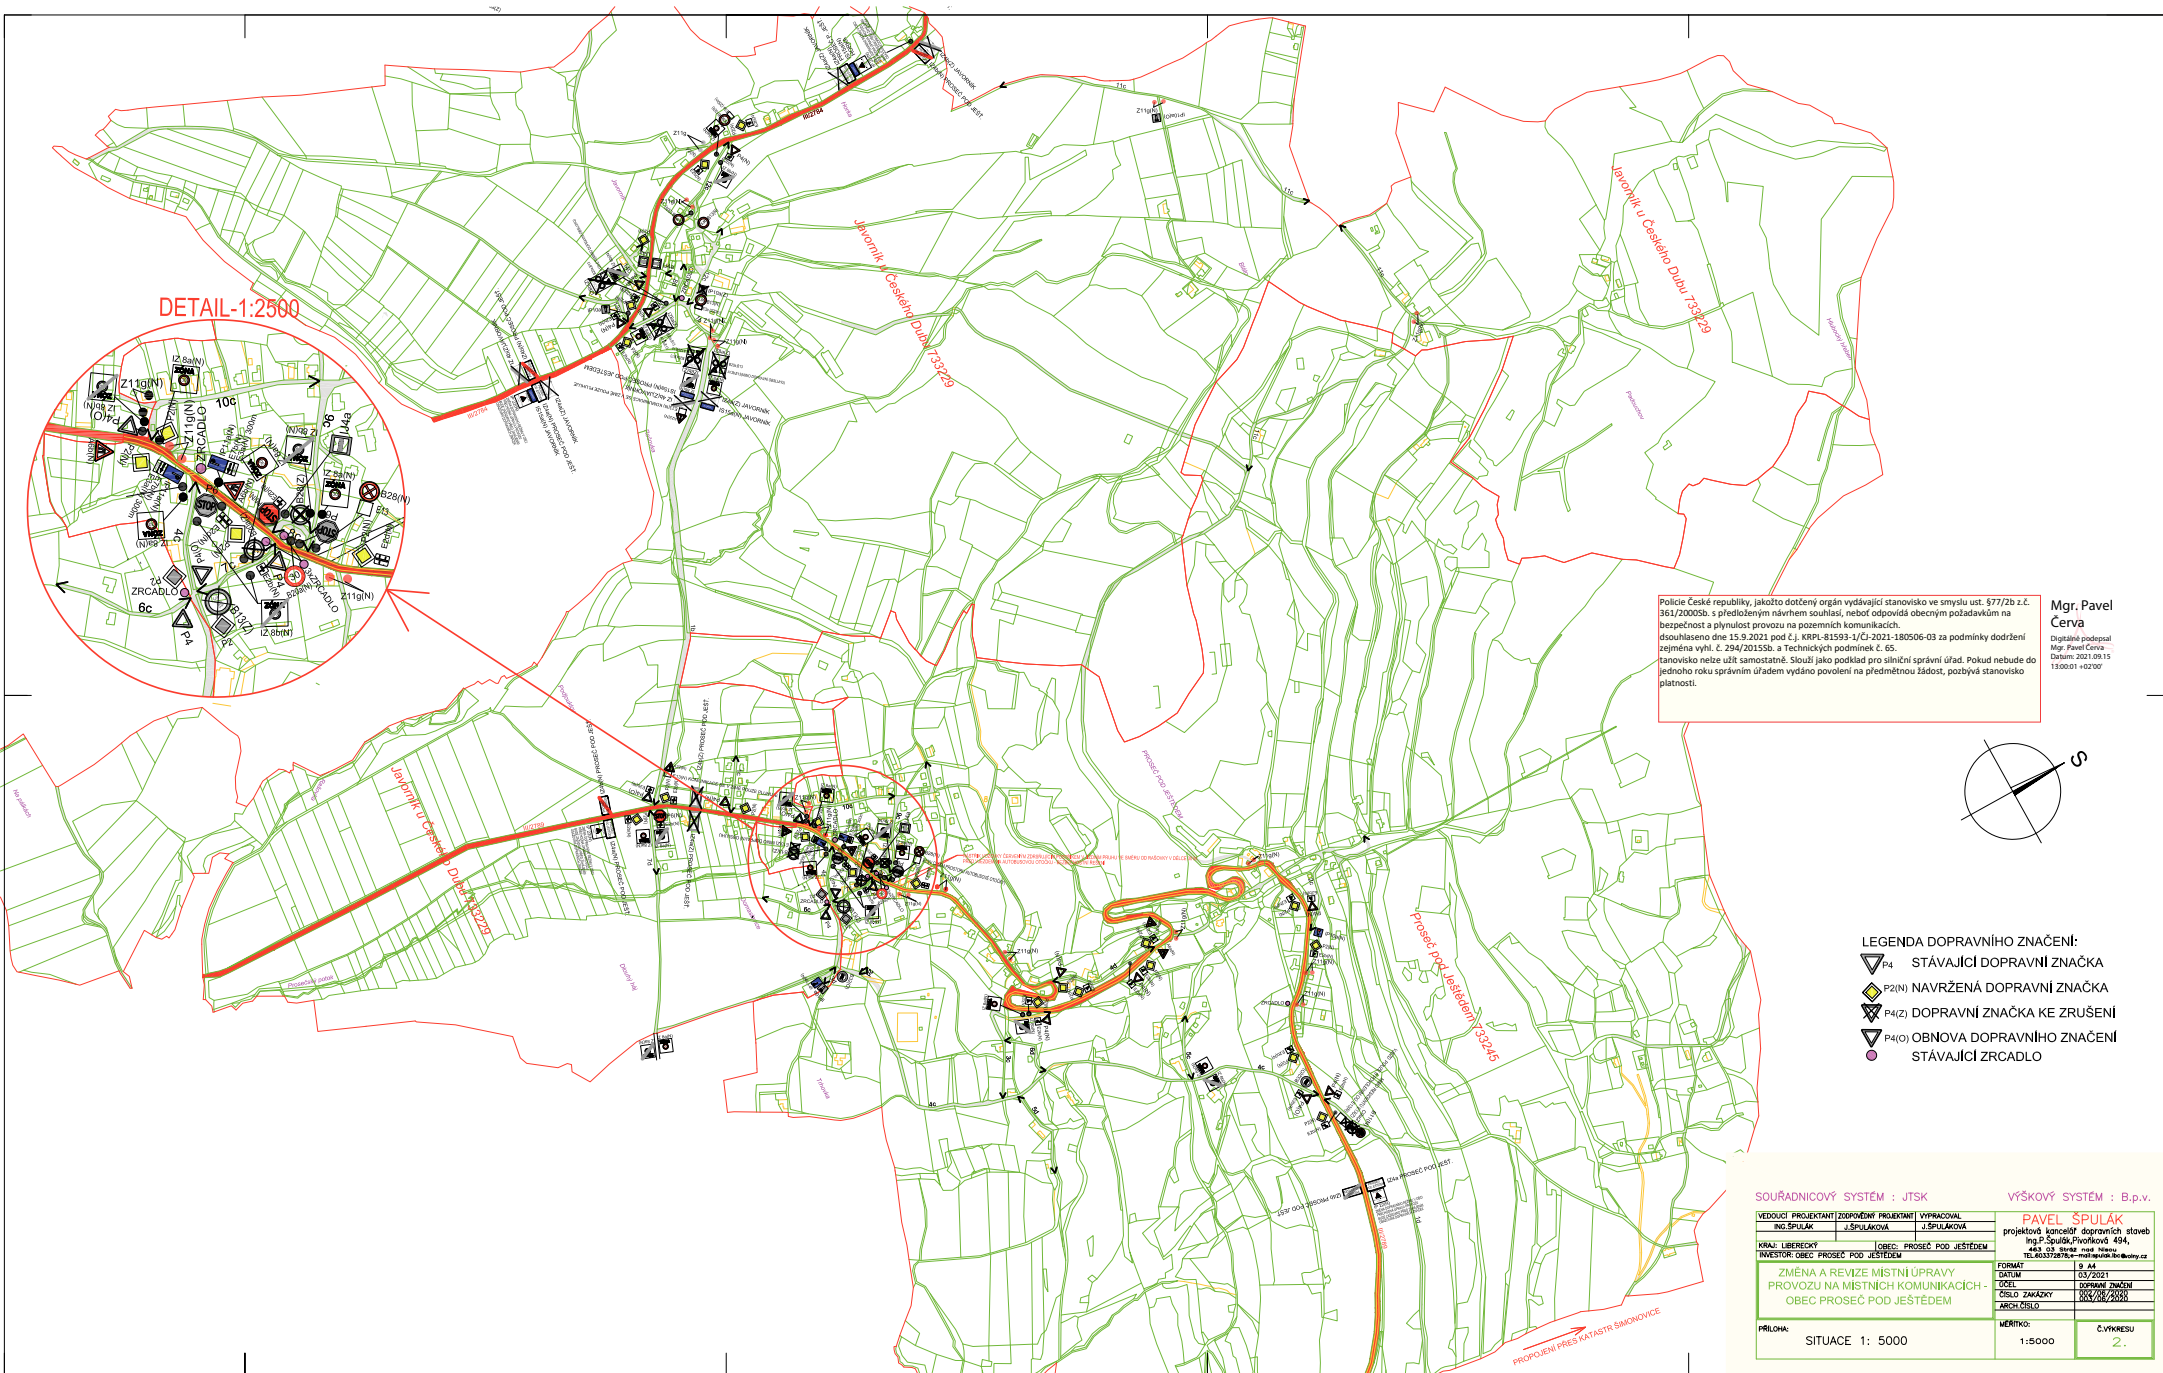


DETAIL-1:2500

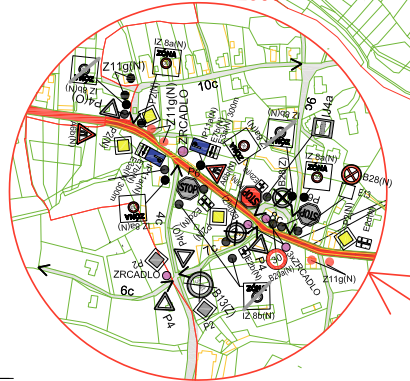

Police České republiky, jakožto dotčený orgán vydávající stanovisko ve smyslu ust. §77/2b z.č. 361/2000Sb. s předloženým návrhem souhlasí, neboť odpovídá obecným požadavkům na bezpečnost a plynulost provozu na pozemních komunikacích.
dSouhlaseno dne 15.9.2021 pod č.j. KRPL-81593-1/CJ-2021-180506-03 za podmínky dodržení zejména vyhl. č. 254/2015Sb. a Technických podmínek č. 65.
stanovisko nelze užít samostatně. Slouží jako podklad pro silniční správní úřad. Pokud nebude do jednoho roku správním úřadem vydáno povolení na předmetnou žádost, pozbyvší stanovisko platnosti.

Mgr. Pavel Cerva

Digitálně podepsal
Mgr. Pavel Cerva
Datum: 2021.09.15
1330001-402300

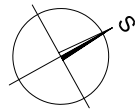

- LEGENDA DOPRAVNÍHO ZNAČENÍ:
- ▽P4 STÁVAJÍCÍ DOPRAVNÍ ZNAČKA
 - ◇P2(N) NAVRŽENÁ DOPRAVNÍ ZNAČKA
 - ▽P4(Z) DOPRAVNÍ ZNAČKA KE ZRUŠENÍ
 - ▽P4(O) OBNOVA DOPRAVNÍHO ZNAČENÍ
 - STÁVAJÍCÍ ZRCADLO

SOUŘADNICOVÝ SYSTÉM : JTSK			VÝŠKOVÝ SYSTÉM : B.p.v.		
VEDOUČÍ PROJEKTANT ZODPOVĚDNÝ PROJEKTANT VYPRACOVAL			PAVEL ŠPULÁK		
ING.ŠPULÁK			projektová kancelář dopravních staveb		
J.ŠPULÁKOVÁ			Ing.P.Špulák,Přivokálová 494,		
KRAJ: LIBERECKÝ			464 03, Přivokálová 494,		
INVESTOR: OBEC PROSEČ POD JEŠTĚDEM			TEL:803372747 e-mail:spulak@icb.cz		
OBEC: PROSEČ POD JEŠTĚDEM			FORMÁT: A4		
ZMĚNA A REVIZE MÍSTNÍ ÚPRAVY			DATUM: 03/2021		
PROVOZU NA MÍSTNÍCH KOMUNIKACÍCH -			TYP: DOPRAVNÍ		
OBEC PROSEČ POD JEŠTĚDEM			ČÍSLO ZAKÁZKY: 004/20/2020		
			ARCH.ČÍSLO:		
PŘÍLOHA:			MĚŘÍTKO: 1:5000		
SITUACE 1: 5000			Č. VÝKRESU: 2.		