



MAGISTRÁT MĚSTA LIBEREC

Odbor dopravy

Náměstí Dr. E. Beneše 1, 460 59 Liberec 1

Čj.: MML064276/19-OD/Fri

CJ MML 112258/19

VYŘIZUJE: Jana Fričová

TEL.: 485 243 859

V Liberci dne 20.05.2019

VEŘEJNÁ VYHLÁŠKA

STANOVENÍ MÍSTNÍ ÚPRAVY PROVOZU

Magistrát města Liberec, odbor dopravy (dále jen „správní orgán“), příslušný správní úřad ke stanovení místní úpravy provozu na silnicích II. a III. třídy, místních komunikacích a veřejně přístupných účelových komunikacích v obvodu rozšířené působnosti statutárního města Liberec, podle § 124, odst. 6 zákona č. 361/2000 Sb., o provozu na pozemních komunikacích a o změnách některých zákonů (zákon o silničním provozu), ve znění pozdějších předpisů, a § 173, odst. 1 zákona č. 500/2004 Sb., správní řád, ve znění pozdějších předpisů (dále jen „správní řád“),

OZNAMUJE

v souladu s ustanovením § 77, odst. 1, písm. c) zákona o silničním provozu, vyhlášky č. 294/2015 Sb., kterou se provádějí pravidla provozu na pozemních komunikacích a úprava a řízení provozu na pozemních komunikacích, ve znění pozdějších předpisů, a po projednání s dotčeným orgánem, kterým je Policie ČR, Krajské ředitelství policie Libereckého kraje, dopravní inspektorát Liberec (dle § 77, odst. 3 zákona o silničním provozu), ze dne 27.3.2019 pod č.j. KRPL-29208-1/ČJ-2019-180506-03, které je součástí tohoto stanovení,

stanovení místní úpravy provozu

která spočívá v umístění dopravní značky **P 4** „*Dej přednost v jízdě!*“ a 2 x dopravní zařízení **Z 11g** „*Směrový sloupek červený kulatý*“ v místě sjezdu z p.p.č. 23/2 v k.ú. Proseč pod Ještědem na silnici ev.č. III/2789 – *dle situace*.

Odůvodnění:


V souladu s § 173, odst. 1 správního řádu byl oznámen návrh na umístění výše uvedeného dopravního značení v místě sjezdu z p.p.č. 23/2 v k.ú. Proseč pod Ještědem na silnici ev.č. III/2789 ke zvýraznění přednosti při výjezdu z místa ležícího mimo komunikaci. K návrhu úpravy místního provozu nebyly v zákonné lhůtě uplatněny žádné připomínky nebo námítky.

Stanovení místní úpravy silničního provozu je vyvěšeno na dobu 15 dnů.

Poučení:

Podle § 173, odst. 2 správního řádu proti opatření obecné povahy nelze podat opravný prostředek. Podle § 174, odst. 2 správního řádu lze soulad opatření obecné povahy posoudit v přezkumném řízení. Usnesení o zahájení přezkumného řízení lze vydat do 3 let od účinnosti opatření obecné povahy. Opatření obecné povahy nabývá účinnosti **patnáctým dnem** po dni vyvěšení této veřejné vyhlášky.

Ing. Pavel Rychetský
vedoucí odboru dopravy

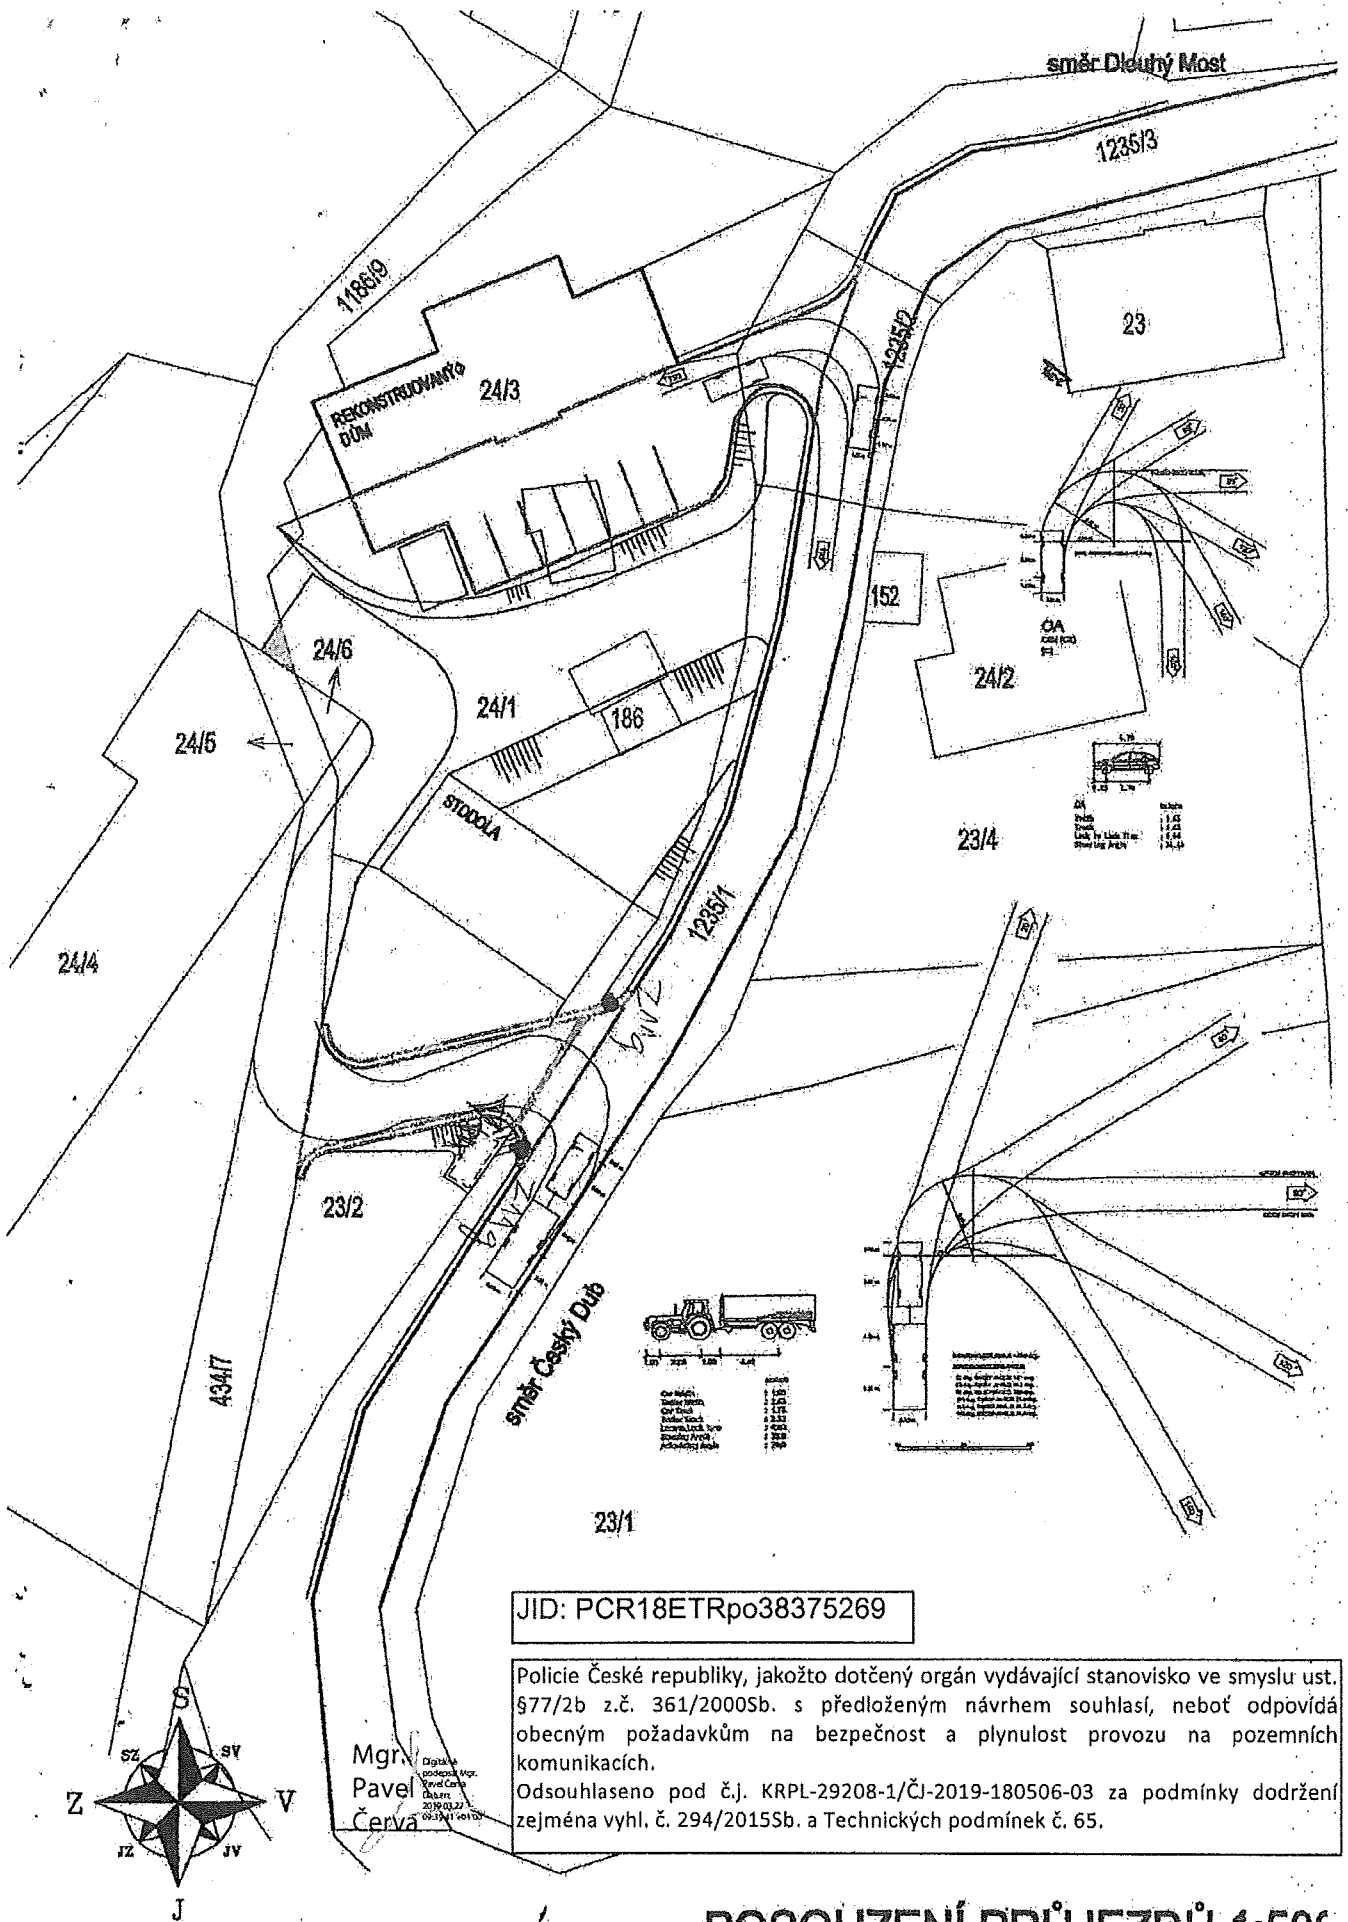

JID: PCR18ETRpo38375269

Policie České republiky, jakožto dotčený orgán vydávající stanovisko ve smyslu ust. §77/2b z.č. 361/2000Sb. s předloženým návrhem souhlasí, neboť odpovídá obecným požadavkům na bezpečnost a plynulost provozu na pozemních komunikacích.

Odsouhlaseno pod č.j. KRPL-29208-1/ČJ-2019-180506-03 za podmínky dodržení zejména vyhl. č. 294/2015Sb. a Technických podmínek č. 65.

Mgr.
Pavel
Červa

Digitalizace
podpisu Mgr.
Pavla Červy
Datum: 2019-03-27
09:13:11 120103

POSOUZENÍ PRŮJEZDŮ 1:500