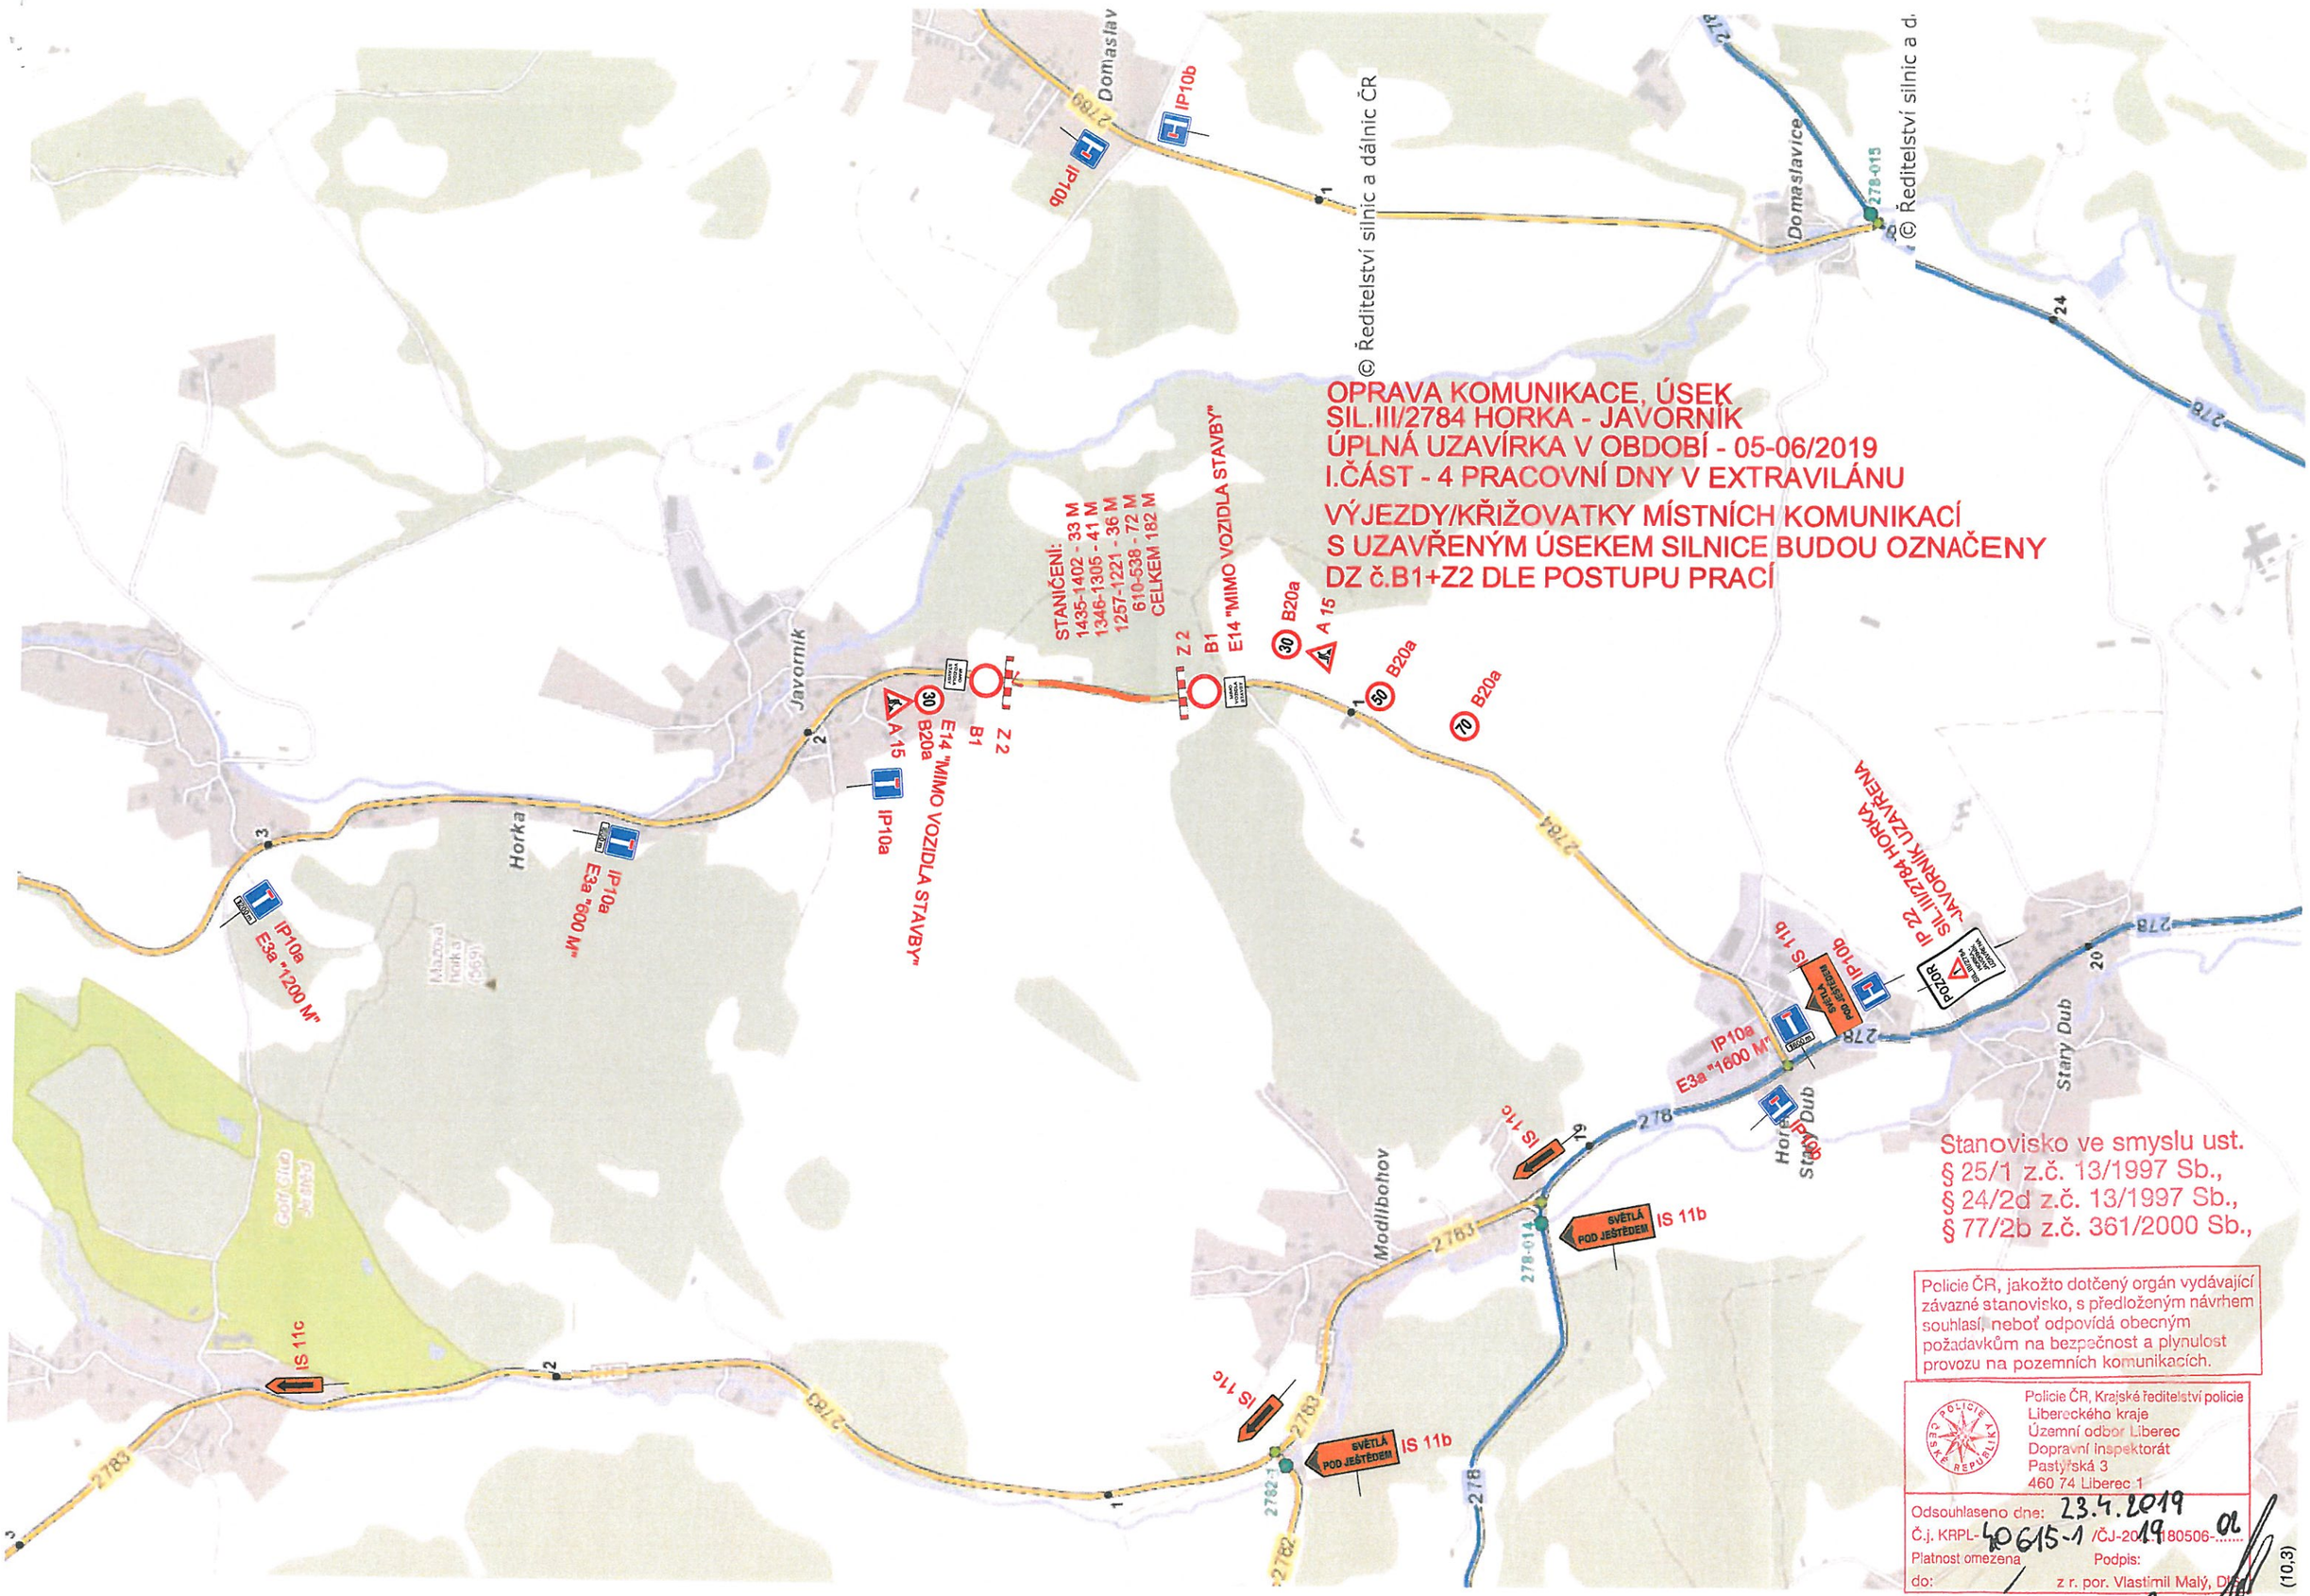
OPRAVA KOMUNIKACE, ÚSEK
SIL.III/2784 HORKA - JAVORNÍK
ÚPLNÁ UZAVÍRKA V OBDOBÍ - 05-06/2019
I.ČÁST - 4 PRACOVNÍ DNY V EXTRAVILÁNU
VÝJEZDY/KŘIŽOVATKY MÍSTNÍCH KOMUNIKACÍ
S UZAVŘENÝM ÚSEKEM SILNICE BUDOU OZNAČENY
DZ č.B1+Z2 DLE POSTUPU PRACÍ
STANIČENÍ:
1435-1402 - 33 M
1346-1305 - 41 M
1257-1221 - 36 M
610-538 - 72 M
CELKEM 182 M
Z 2
B1
E14 "MIMO VOZIDLA STAVBY"
B20a
A 15
IP10b
IP10a
E3a "600 M"
E3a "1200 M"
E3a "1600 M"
IS 11c
IS 11b
SVĚTLÁ POD JEŠTĚDEM
IP 22 SIL.III/2784 HORKA - JAVORNÍK UZAVŘENA
POZOR
Javornik
Horka
Modlibohov
Starý Dub
Domaslavice
2783
2784
2782
2781
278
278-015
278-014
© Ředitelství silnic a dálnic ČR
© Ředitelství silnic a d
Stanovisko ve smyslu ust.
§ 25/1 z.č. 13/1997 Sb.,
§ 24/2d z.č. 13/1997 Sb.,
§ 77/2b z.č. 361/2000 Sb.,
Policie ČR, jakožto dotčený orgán vydávající závazné stanovisko, s předloženým návrhem souhlasí, neboť odpovídá obecným požadavkům na bezpečnost a plynulost provozu na pozemních komunikacích.
Policie ČR, Krajské ředitelství policie
Libereckého kraje
Územní odbor Liberec
Dopravní inspektorát
Pastýřská 3
460 74 Liberec 1
Odsouhlaseno dne: 23.4.2019
Č.j. KRPL-40615-1 /ČJ-2019180506-
Platnost omezena do:
Podpis:
z r. por. Vlastimil Malý, DiS.
(10:3)

Stanovisko ve smyslu ust.
§ 24 z.č. 13/1997 Sb.,
§ 27 z.č. 13/1997 Sb.,
§ 77/1 z.č. 361/2000 Sb.,

Policie ČR, jakožto dotčený orgán vydávající závazné stanovisko, s předloženým návrhem souhlasí, neboť odpovídá obecným požadavkům na bezpečnost a plynulost provozu na pozemních komunikacích.

Policie ČR, Krajské ředitelství policie
Libereckého kraje
Územní odbor Liberec
Dopravní inspektorát
Pastýřská 3
460 74 Liberec 1

Odsouhlaseno dne: 23.4.2019
Č.j. KRPL-40 615-1/ČJ-2019-180506-.....
Platnost omezena do: 1
Podpis:
z r. por. Vlastimil Malý, DiS.